


## Situačná schéma č.5

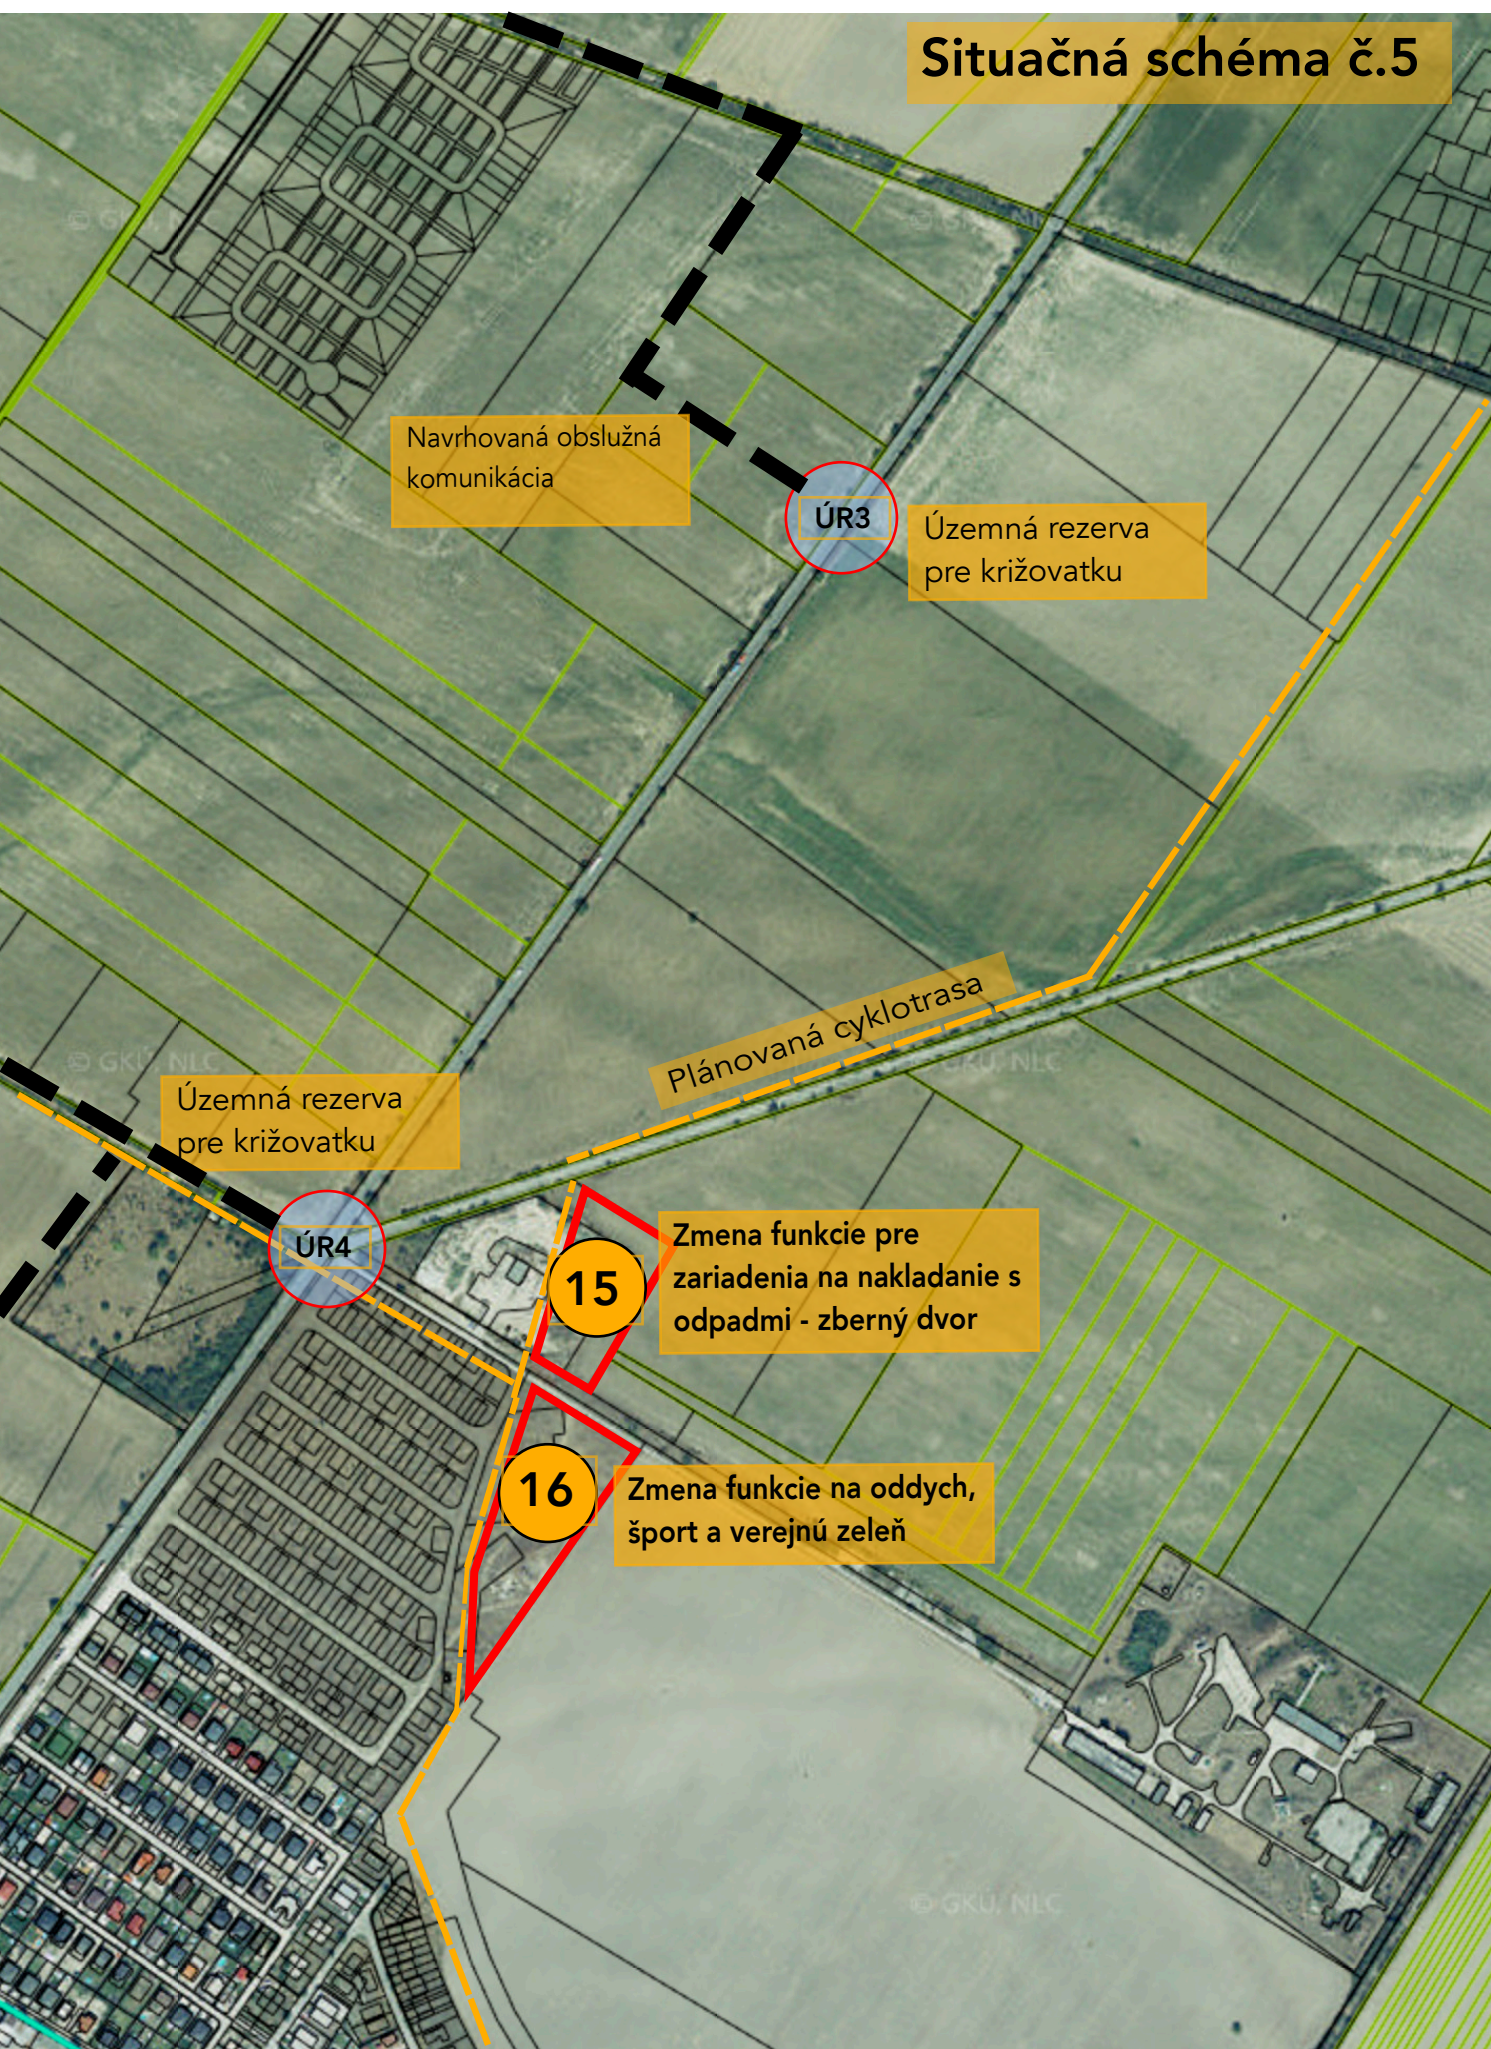

Navrhovaná obslužná komunikácia

ÚR3

Územná rezerva pre križovatku

Územná rezerva pre križovatku

ÚR4

15

Zmena funkcie pre zariadenia na nakladanie s odpadmi - zberný dvor

16

Zmena funkcie na oddych, šport a verejnú zeleň

Plánovaná cyklotrasa