


# Situačná schéma č.6

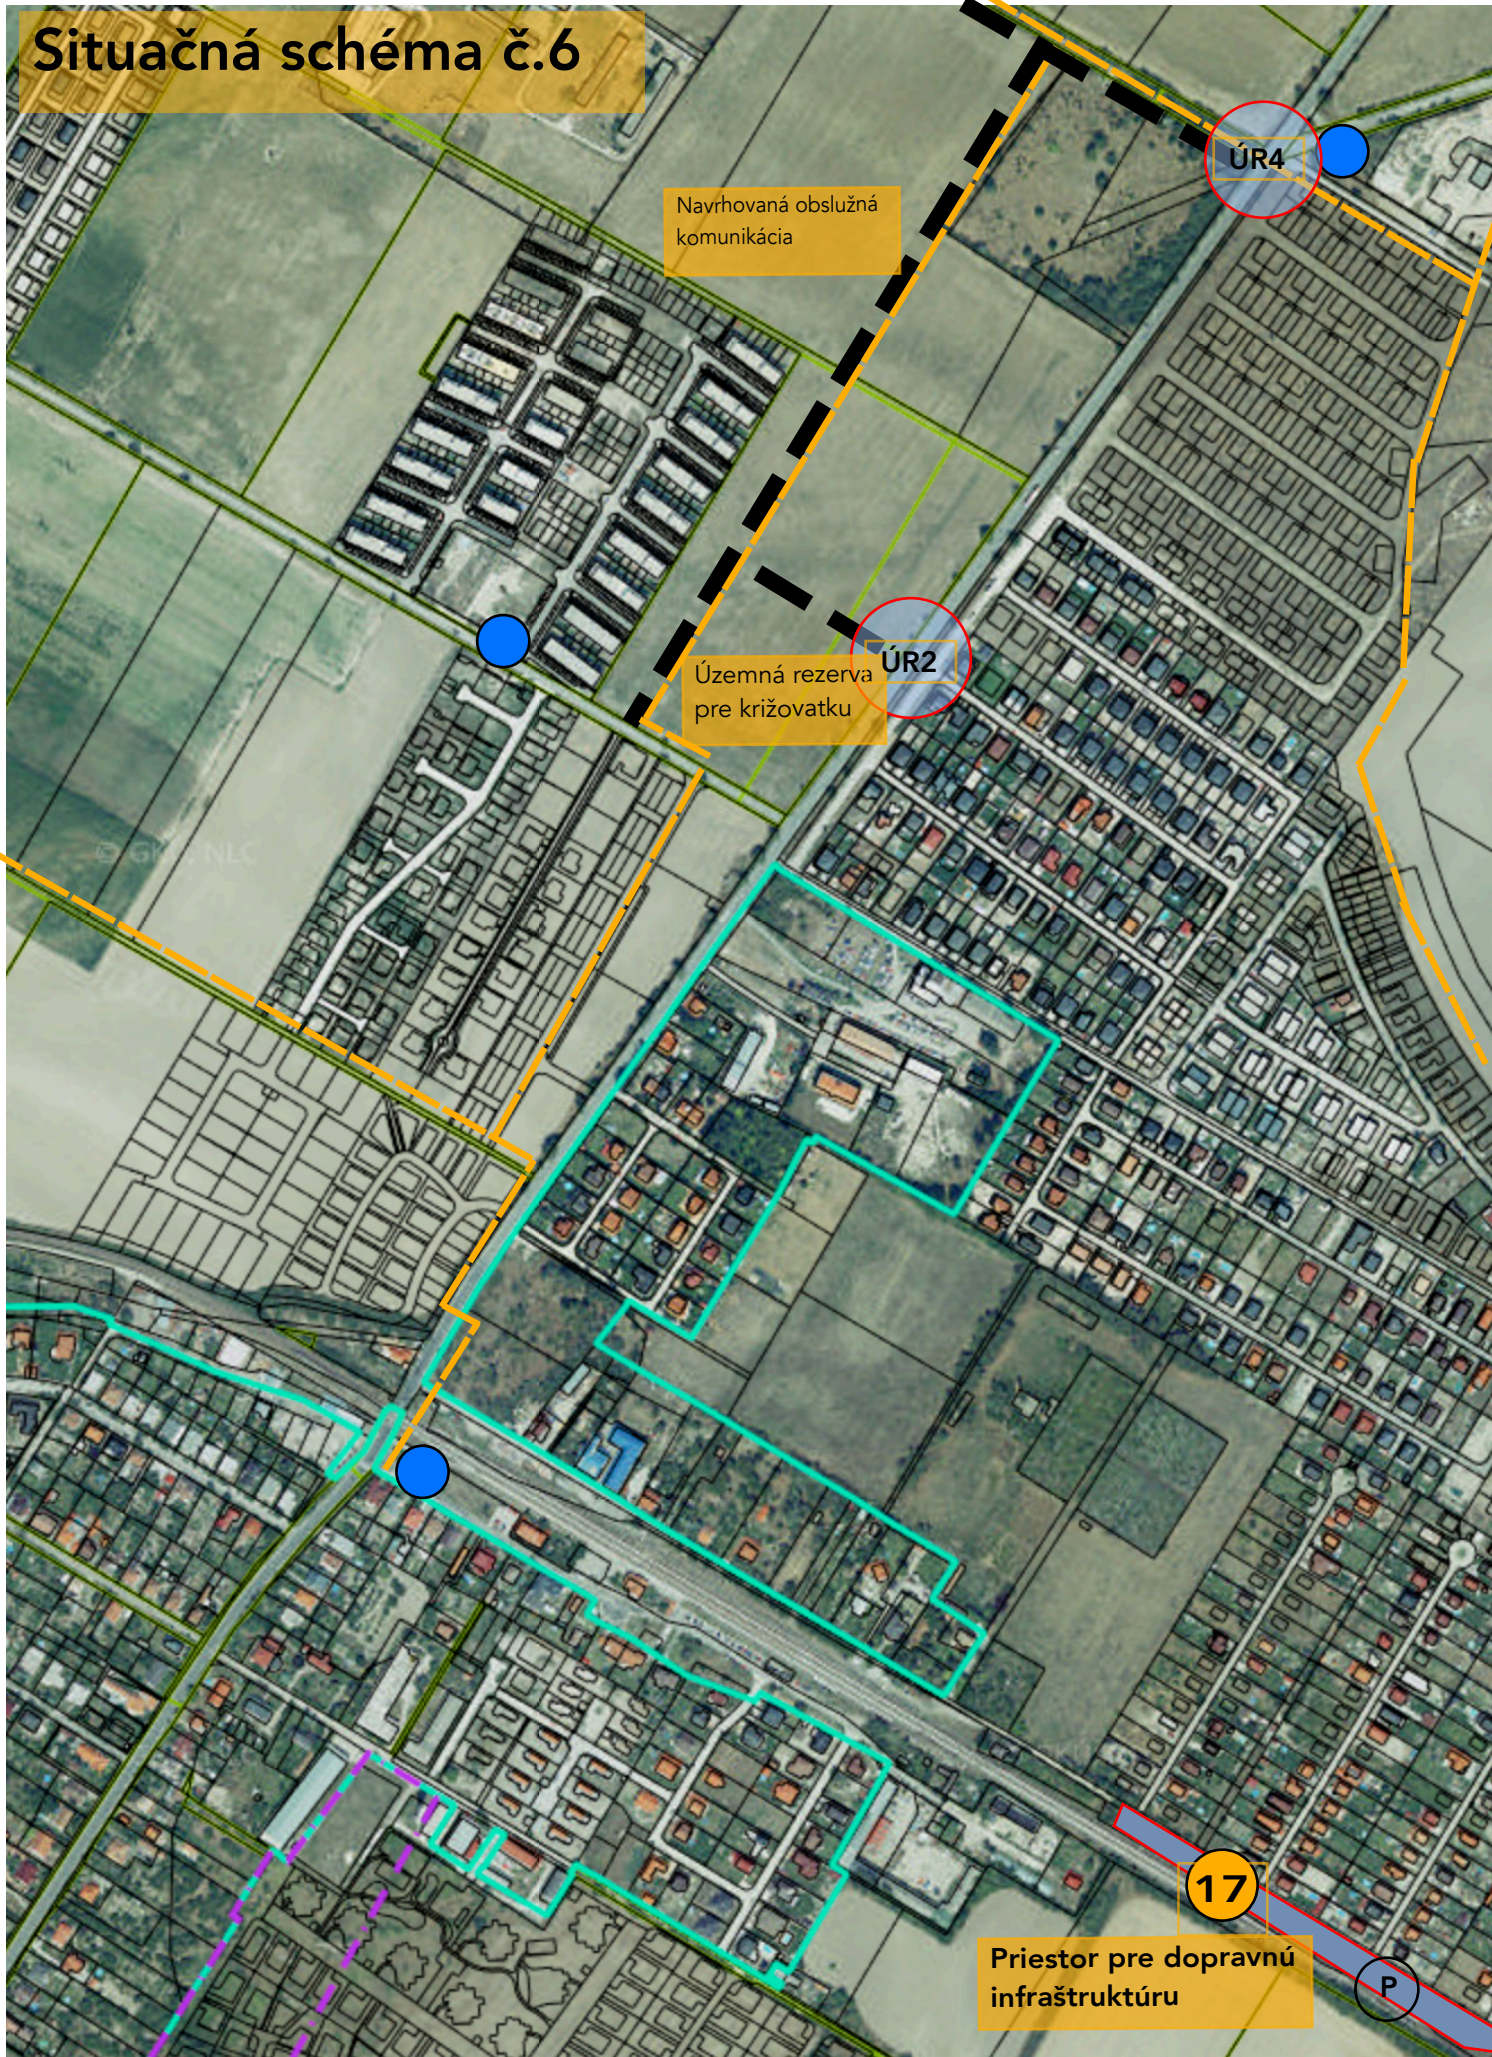

Navrhovaná obslužná komunikácia

Územná rezerva pre križovatku

ÚR4

ÚR2

17

Priestor pre dopravnú infraštruktúru

P