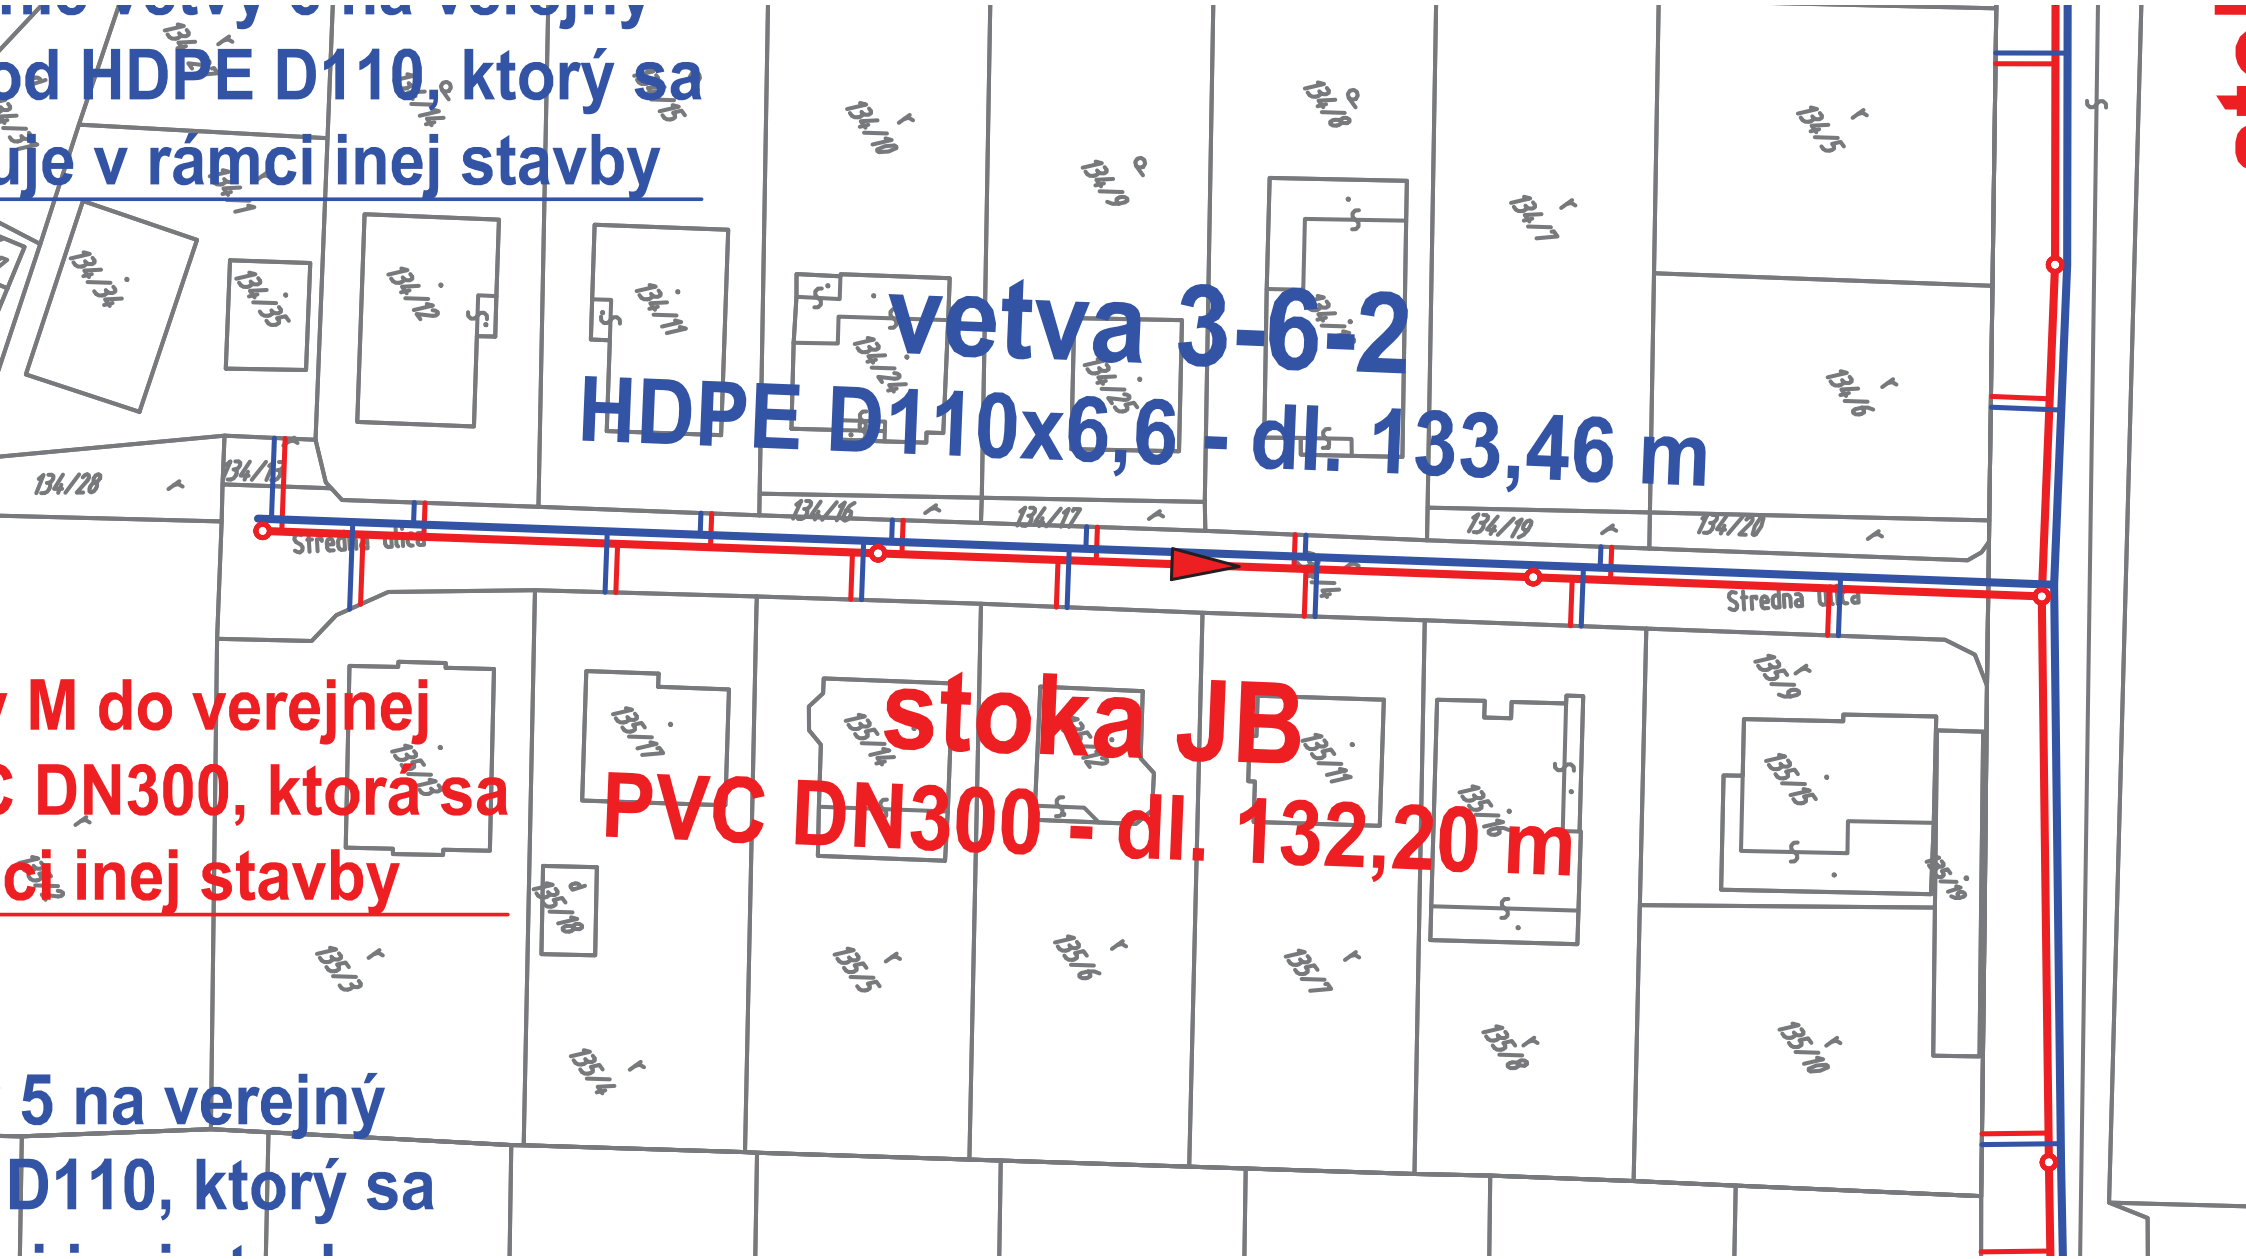
od HDPE D110, ktorý sa
uje v rámci inej stavby
vetva 3-6-2
HDPE D110x6,6 - dl. 133,46 m
Stredna ulica
Stredna ulica
stoka JB
PVC DN300 - dl. 132,20 m
y M do verejnej
C DN300, ktorá sa
ci inej stavby
5 na verejný
D110, ktorý sa